


**KIVITELEZÉSRE ALKALMAS**

Mémők: Dátum: 2018-12-14

Észrevételekkel  JÓVÁHAGYVA Észrevételek nélkül

Vállalkozó: Dátum: 2018-12-14

**A KIVITELI TERVEK AZ ÉPÍTÉSI ÉS LÉTESÍTÉSI ENGEDÉLYEKNEK, SZABVÁNYOKNAK, ÉS MŰSZAKI ELŐÍRÁSOKNAK, VALAMINT A SZERZŐDÉSNEK ÉS AZ AJÁNLATNAK MEGFELELŐEN KÉSZÜLTEK.**

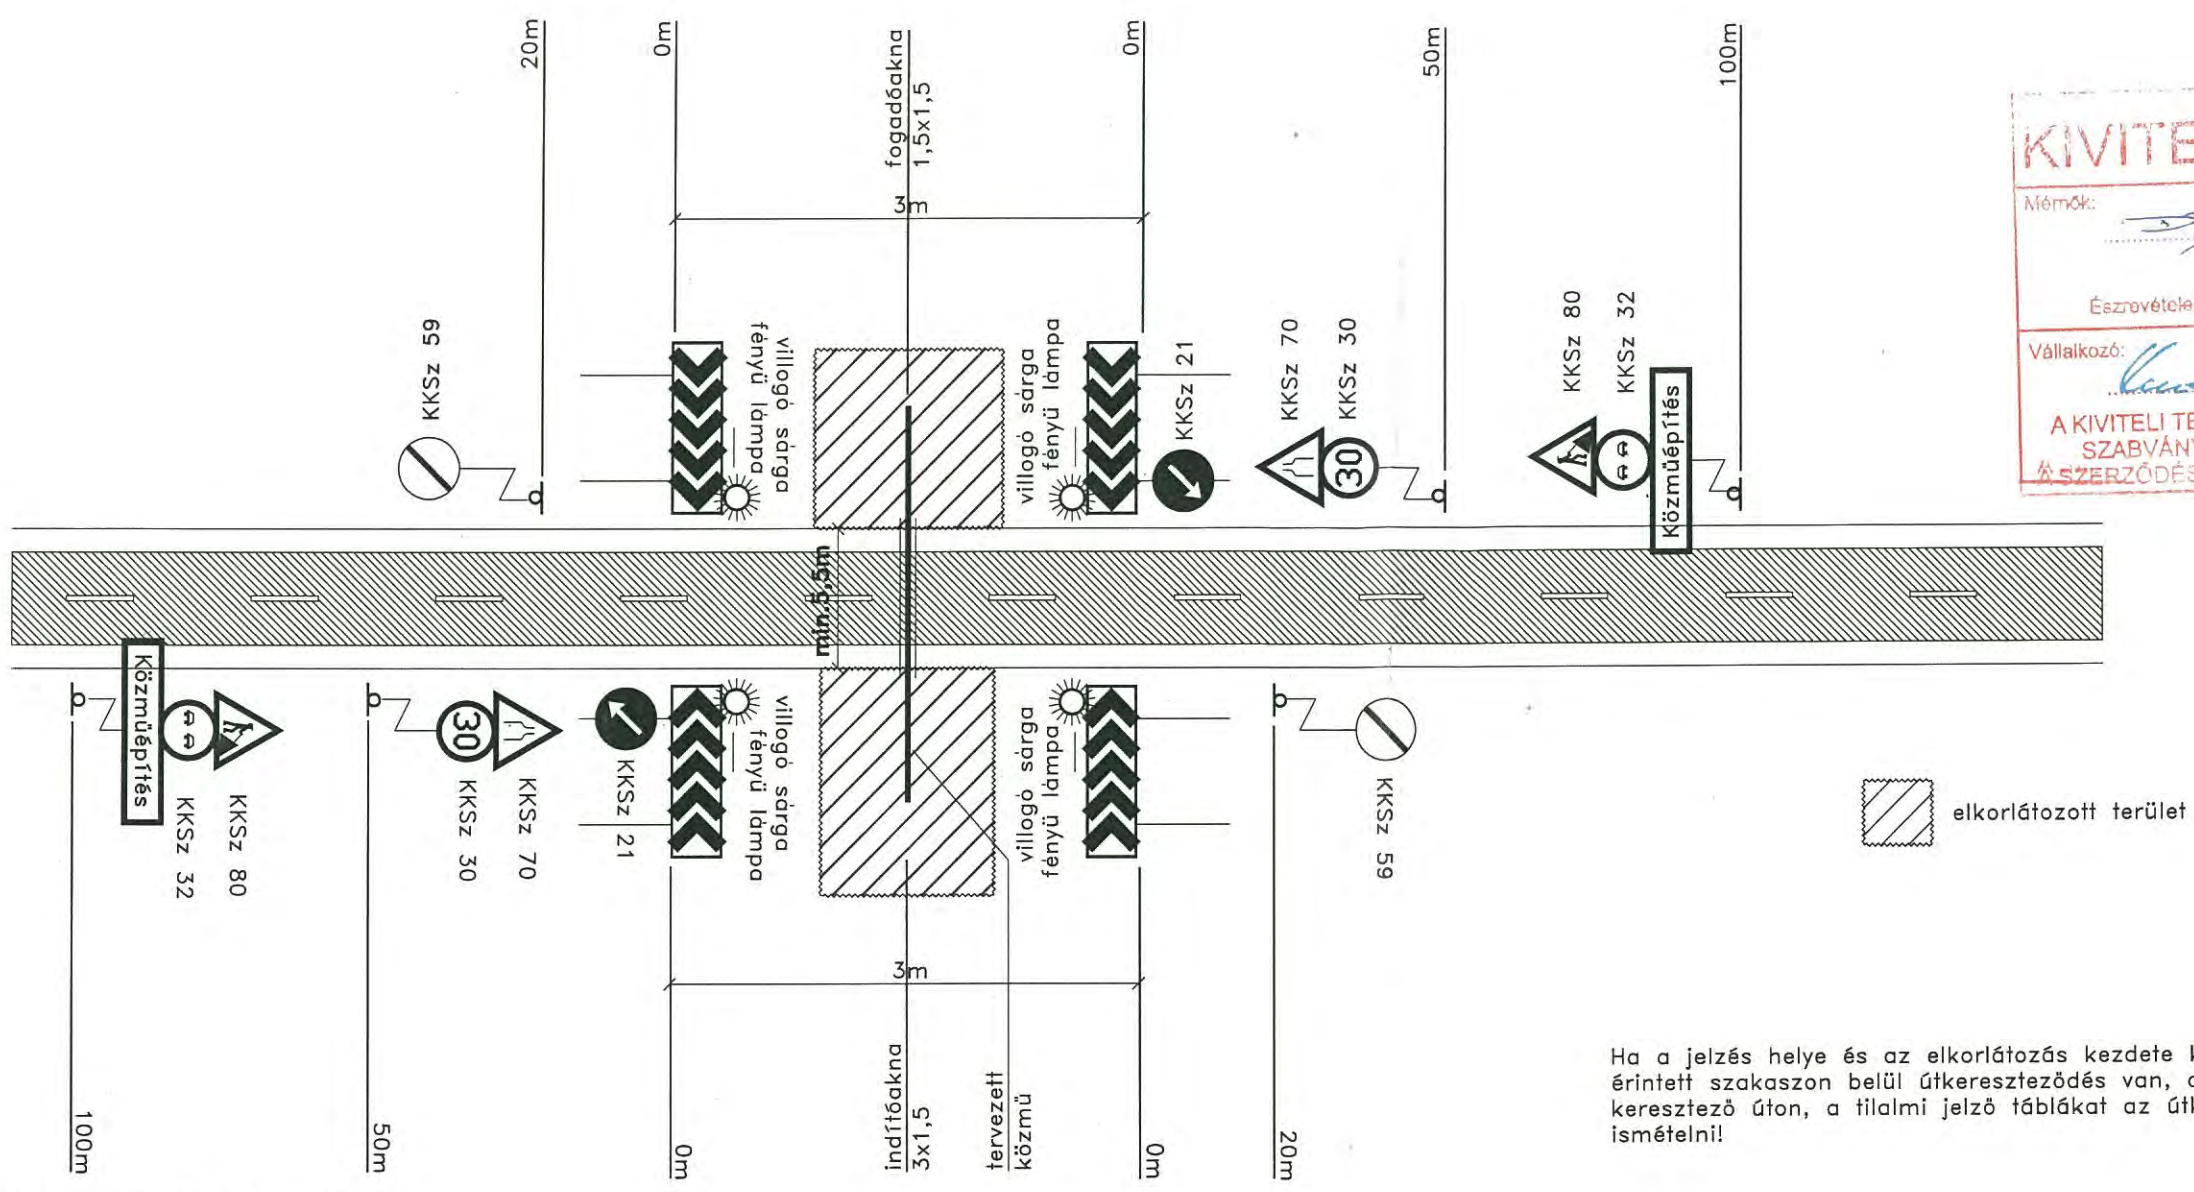

Ha a jelzés helye és az elkorlátozás kezdete között, ill. az elkorlátozással érintett szakaszon belül útkereszteződés van, a veszélyt jelző táblákat a keresztező úton, a tilalmi jelző táblákat az útkereszteződés után meg kell ismételni!

Állami közút érintettség:

**Tiszatelek belterület szennyvízcsatornázása út alatti átfúrás F-1**

**3834 sz. úton**

25+489 kmsz. NY-9, 26+120 kmsz. NY-7, 27+291 kmsz. NY-1/1 1/1-0-0, 27+575 kmsz. 1-0-0, 28+079 kmsz. NY-1, 28+470 kmsz. NY-2 2-0-0, 29+213 kmsz. NY-2, 2-0-0, 29+815 kmsz. 3-0-0, 30+078 kmsz. 3-1-0, 30+487 kmsz. 3-2-0, 30+565 kmsz. NY-3 3-0-0, 30+660 kmsz. NY-5, 30+778 kmsz. NY-3

**3826 sz. úton**

0+061 kmsz. NY-5, 0+073 kmsz. 5-0-0




**38145 sz. úton**

0+345 kmsz. NY-8, 8-1-0, 0+702 kmsz. NY-8, 0+826 kmsz. NY-8

**38150 sz. úton**

0+029 kmsz. NY-10, 0+845 kmsz. NY-11

<b>Generál tervező és kivitelező:</b> Penta Általános Építőipari Kft. 2100 Gödöllő, Kenyérgyári u 1/E. Tel.: +3628/529-050 Fax.: +3628/529-070 E-mail.: iroda@pentakft.hu		<b>Megrendelő:</b> <b>Tiszatelek Község Önkormányzata</b> 4887 Tiszatelek Tanács u. 20. <b>Beszterec Község Önkormányzata</b> 4488 Beszterec Kossuth u. 42. <b>Újdombrád Község Önkormányzata</b> 4491 Újdombrád Fő utca 48.	
<b>Ügyvezető:</b> Pánczél Ottó Péter <b>Projektvezető:</b> Mantlik Péter <b>Irányító tervező:</b> Somogyiné Szilágyi Anikó VZ-TEL/01-2514 <b>Alvállalkozó tervező:</b> AQUA DUPLEX MÉRNÖKIRODA KFT. Székhely: 6500 Baja, Darázs utca 48. e-mail: aquaduplex@gmail.com telefon: +36-30/9466-971		<b>Projekt megnevezése:</b> „Vállalkozási szerződés az Északkelet-Magyarországi szennyvíz-elvezetési és kezelési fejlesztés 2. (ÉKMO 2) című projekt keretében, Gávavencsellő, Vásárosnamény, Jánd, Aranyosapáti, Mándok, Cigánd, Tiszakarád, Tiszatelek, Beszterec, és Újdombrád településeken megvalósítandó szennyvíztisztító telep és csatornahálózat fejlesztési feladatainak ellátására vonatkozóan, a FIDIC Sárga Könyv feltételei szerint”	
<b>Dátum:</b> 2018.09.05.		<b>Tervfázis:</b> Kiviteli terv	
<b>Projekt címe:</b> <b>Tiszatelek szennyvízcsatornázása</b>		<b>Munkaszám:</b> 2017/418	
<b>Tervrajz megnevezése:</b> Út alatti átfúrás ideiglenes forgalomszabályozása belterületen Állami közút és Önkormányzati út területén		<b>Rajkszám:</b> F-1	
<b>Alvállalkozó tervező:</b> "KÖREPTERV" Kft. 4400 Nyíregyháza, Selyem u. 21/B. I/2. Tel.: 42-789-566 info@korepterv.hu Mérnök kamarai nysz.: C-15-000125		<b>Méretarány:</b> -	
<b>Ügyvezető, Projektvezető:</b> Major Zoltán		<b>Vezető Tervező:</b> ifj. Major Ferenc VZ-TEL/15-0229 KÉ-K/15-0229	<b>Tervező:</b> Majorné Hajdu Erzsébet VZ-TEL/15-0657
<b>Revízió:</b> 0			

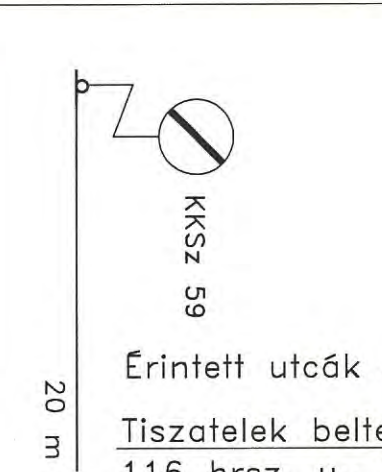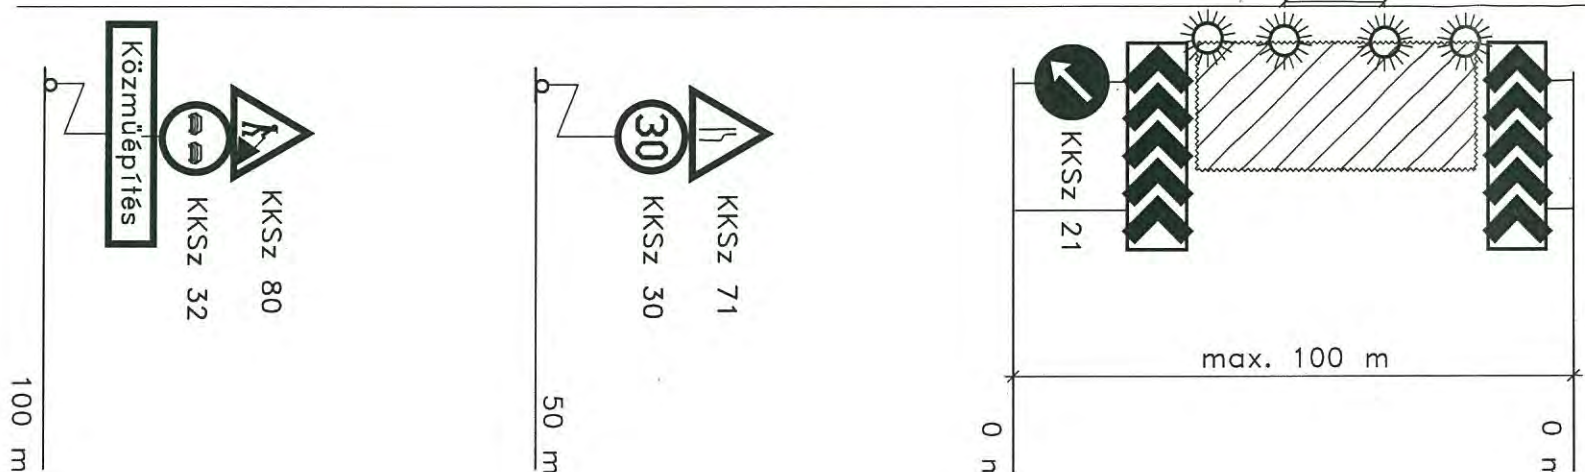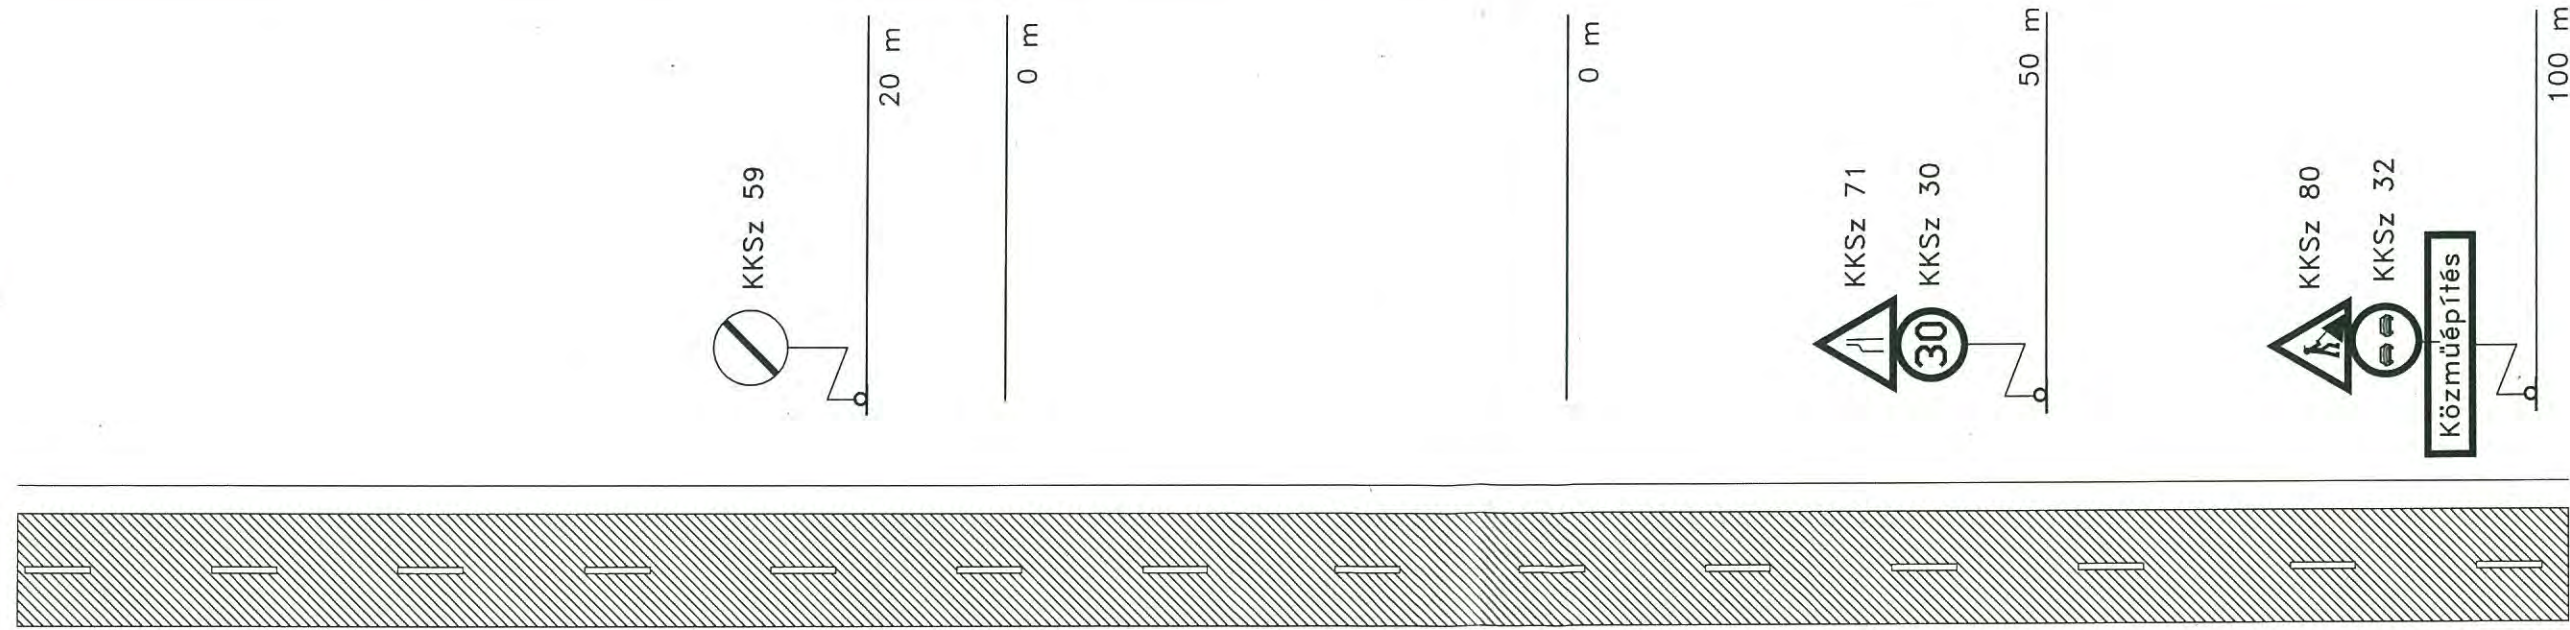

**KIVITELEZESRE ALKALMAS**

Mórmók: Dátum: 2018-12-14

Észrevételekkel  JÓVÁHAGYVA Észrevételek nélkül

Vállalkozó: Dátum: 2018-12-14

**A KIVITELI TERVEK AZ ÉPÍTÉSI ÉS LÉTESÍTÉSI ENGEDÉLYEKNEK, SZABVÁNYOKNAK, ÉS MŰSZAKI ELŐÍRÁSOKNAK, VALAMINT A SZERZŐDÉSNEK ÉS AZ AJÁNLATNAK MEGFELELŐEN KÉSZÜLTEK.**

Érintett utcák :

Tiszatelek belterület szennyvízcsatornázásához:  
116 hrsz. u., Tanács u., Zrínyi Ilona u., Kossuth L. út (3834 és 3826 ök. út)


Tiszatelek lakott külterület szennyvízcsatornázásához:  
Arany J. u., Árpád u. (38145 út), Iskola u., József A u., 0146 hrsz., Dózsa GY. u. (3834 ök. út), 0141/2 hrsz., Esze Tamás u., Ady E. (3834 ök. út), Sallai u., 082 /1 hrsz., Ady E. u. (38150 út), Fürst S. (38145 út), Rákóczi u.

elkorlátozott terület

Villogó sárga fényű lámpa

Ha a jelzés helye és az elkorlátozás kezdete között, ill. az elkorlátozással érintett szakaszon belül útkereszteződés van, a veszélyt jelző táblákat a keresztező úton, a tilalmi jelző táblákat az útkereszteződés után meg kell ismételni! (e-UT 04.05.12 szerint)

Generál tervező és kivitelező:  Penta Általános Építőipari Kft. 2100 Gödöllő, Kenyérgyári u 1/E. Tel.: +3628/529-050 Fax.: +3628/529-070 E-mail.: iroda@pentakft.hu		Megrendelő: <b>Tiszatelek Község Önkormányzata</b> 4887 Tiszatelek Tanács u. 20. <b>Beszterec Község Önkormányzata</b> 4488 Beszterec Kossuth u. 42. <b>Újdombrád Község Önkormányzata</b> 4491 Újdombrád Fő utca 48.		
Ügyvezető: Pánczél Ottó Péter Projektvezető: Mantlik Péter Irányító tervező: Somogyiné Szilágyi Anikó VZ-TEL/01-2514 Alvállalkozó tervező: AQUA DUPLEX MÉRNÖKIRODA KFT. Székhely: 6500 Baja, Darázs utca 48. e-mail: aquaduplex@gmail.com telefon: +36-30/9466-971		Projekt megnevezése: „Vállalkozási szerződés az Északkelet-Magyarországi szennyvíz-elvezetési és kezelési fejlesztés 2. (ÉKMO 2) című projekt keretében, Gávavencsellő, Vásárosnamény, Jánd, Aranyosapáti, Mándok, Cigánd, Tiszakarád, Tiszatelek, Beszterec, és Újdombrád településeken megvalósítandó szennyvíztisztító telep és csatornahálózat fejlesztési feladatainak ellátására vonatkozóan, a FIDIC Sárga Könyv feltételei szerint”	Dátum: <b>2018.09.05.</b>	
Alvállalkozó tervező: "KÖRÉPTERV" Kft. 4400 Nyíregyháza, Selyem u. 21/B. 1/2. Tel.: 42-789-566 info@korepterv.hu Mérnökkamarai nysz.: C-15-000125		Projekteleme címe: <b>Tiszatelek szennyvízcsatornázása</b>	Munkaszám: <b>2017/418</b>	
Ügyvezető, Projektvezető: Major Zoltán		Tervrajz megnevezése: Úttal párhuzamos, padkában végzett közműépítés ideiglenes forgalomszabályozása belterületen Állami közút és Önkormányzati út területén	Rajpszám: <b>F-2</b>	
Vezető Tervező: ifj. Major Ferenc VZ-TEL/15-0229 KÉ-K/15-0229		Tervező: Majorné Hajdu Erzsébet VZ-TEL/15-0657	Révizió: <b>0</b>	

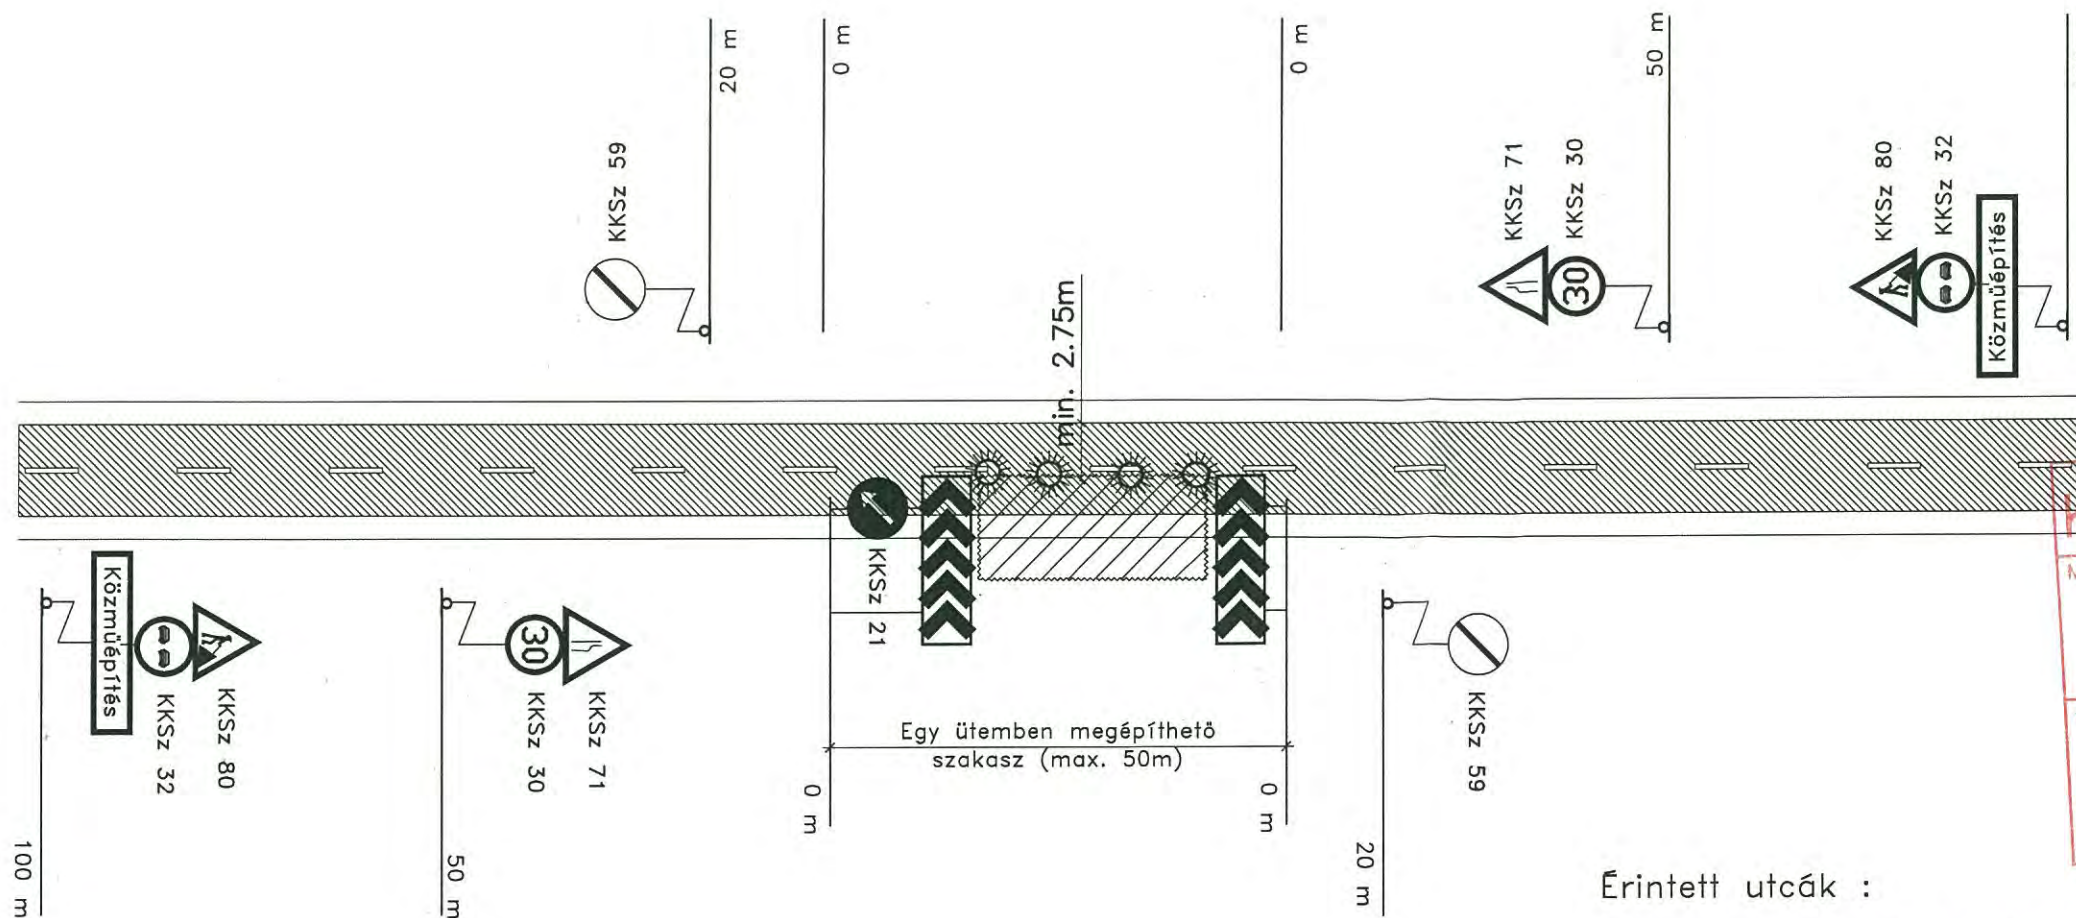

**KIVITELEZÉSRE ALKALMAS**

Művek: Dátum: 2018-12-14

Észrevétel nélkül  JÓVÁHAGYVA Észrevételek nélkül


Vállalkozó: Dátum: 2018-12-14

**A KIVITELI TERVEK AZ ÉPÍTÉSI ÉS LÉTESÍTÉSI ENGEDÉLYEKNEK, SZABVÁNYOKNAK, ÉS MŰSZAKI ELŐÍRÁSOKNAK, VALAMINT A SZERZŐDÉSNEK ÉS AZ AJÁNLATNAK MEGFELELŐEN KÉSZÜLTEK.**

Érintett utcák :

Tiszatelek belterület szennyvízcsatornázásához:  
Kossuth u. (3834 és 3826 ök. út), Dózsa Gy. út (3834 ök út),  
Damjanich u., Petőfi S. u., Szántó Kovács J. u., Tanács u.


Tiszatelek lakott külterület szennyvízcsatornázásához:  
Arany J. u., Árpád u. (38145 út), Iskola u., Fürst S. u. (38145 út),  
József A u., 0146 hrsz., Dózsa GY. u. (3834 ök. út), 0141/2 hrsz.,  
Esze Tamás u., Sallai u., 082 /1 hrsz., Ady E. u. (38150 út)  
Rákóczi u.

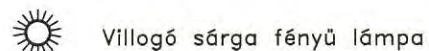

Ha a jelzés helye és az elkorlátozás kezdete között, ill. az elkorlátozással érintett szakaszon belül útkereszteződés van, a veszélyt jelző táblákat a keresztező úton, a tilalmi jelző táblákat az útkereszteződés után meg kell ismételni!

Amennyiben az elkorlátozás kezdete és vége helyéről nem látható, az e-ÚT 04.05.12 Útügyi műszaki előírás 4.1.1.7. és 4.1.1.8. ábráinak megfelelő forgalomirányító jelzőberendezést, illetve jelzőrt kell forgalom szabályozásra használni, illetve alkalmazni!

Generál tervező és kivitelező: Penta Általános Építőipari Kft. 2100 Gödöllő, Kenyérgyári u 1/E. Tel.: +3628/529-050 Fax.: +3628/529-070 E-mail.: iroda@pentakft.hu		Megrendelő: <b>Tiszatelek Község Önkormányzata</b> 4887 Tiszatelek Tanács u. 20. <b>Beszterec Község Önkormányzata</b> 4488 Beszterec Kossuth u. 42. <b>Újdombrád Község Önkormányzata</b> 4491 Újdombrád Fő utca 48.		
Úgyvezető: Pánczél Ottó Péter Projektvezető: Mantlik Péter Irányító tervező: Somogyiné Szilágyi Anikó VZ-TEL/01-2514		Projekt megnevezése: „Vállalkozási szerződés az Északkelet-Magyarországi szennyvíz-elvezetési és kezelési fejlesztés 2. (ÉKMO 2) című projekt keretében, Gávavencsellő, Vásárosnamény, Jánd, Aranyosapáti, Mándok, Cigánd, Tiszakarád, Tiszatelek, Beszterec, és Újdombrád településeken megvalósítandó szennyvíztisztító telep és csatornahálózat fejlesztési feladatainak ellátására vonatkozóan, a FIDIC Sárga Könyv feltételei szerint”	Dátum: <b>2018.09.05.</b>	
Alvállalkozó tervező: <b>AQUA DUPLEX MÉRNÖKIRODA KFT.</b> Székhely: 6500 Baja, Darázs utca 48. e-mail: aquaduplex@gmail.com telefon: +36-30/9466-971		Projekt cím: <b>Tiszatelek szennyvízcsatornázása</b>	Munkaszám: <b>2017/418</b>	
Alvállalkozó tervező: "KÖRÉPTERV" Kft. 4400 Nyíregyháza, Selyem u. 21/B. I/2. Tel.: 42-789-566 info@korepterv.hu Mérnökkamarai nysz.: C-15-000125 		Tervrajz megnevezése: <b>Útburkolatban végzett közműépítés ideiglenes forgalomszabályozása belterületen Állami közút és Önkormányzati út területén</b>	Rajkszám: <b>F-3</b>	
Úgyvezető, Projektvezető: Major Zoltán		Vezető Tervező: ifj. Major Ferenc VZ-TEL/15-0229 KÉ-K/15-0229	Tervező: Majorné Hajdu Erzsébet VZ-TEL/15-0657	Révizió: <b>0</b>

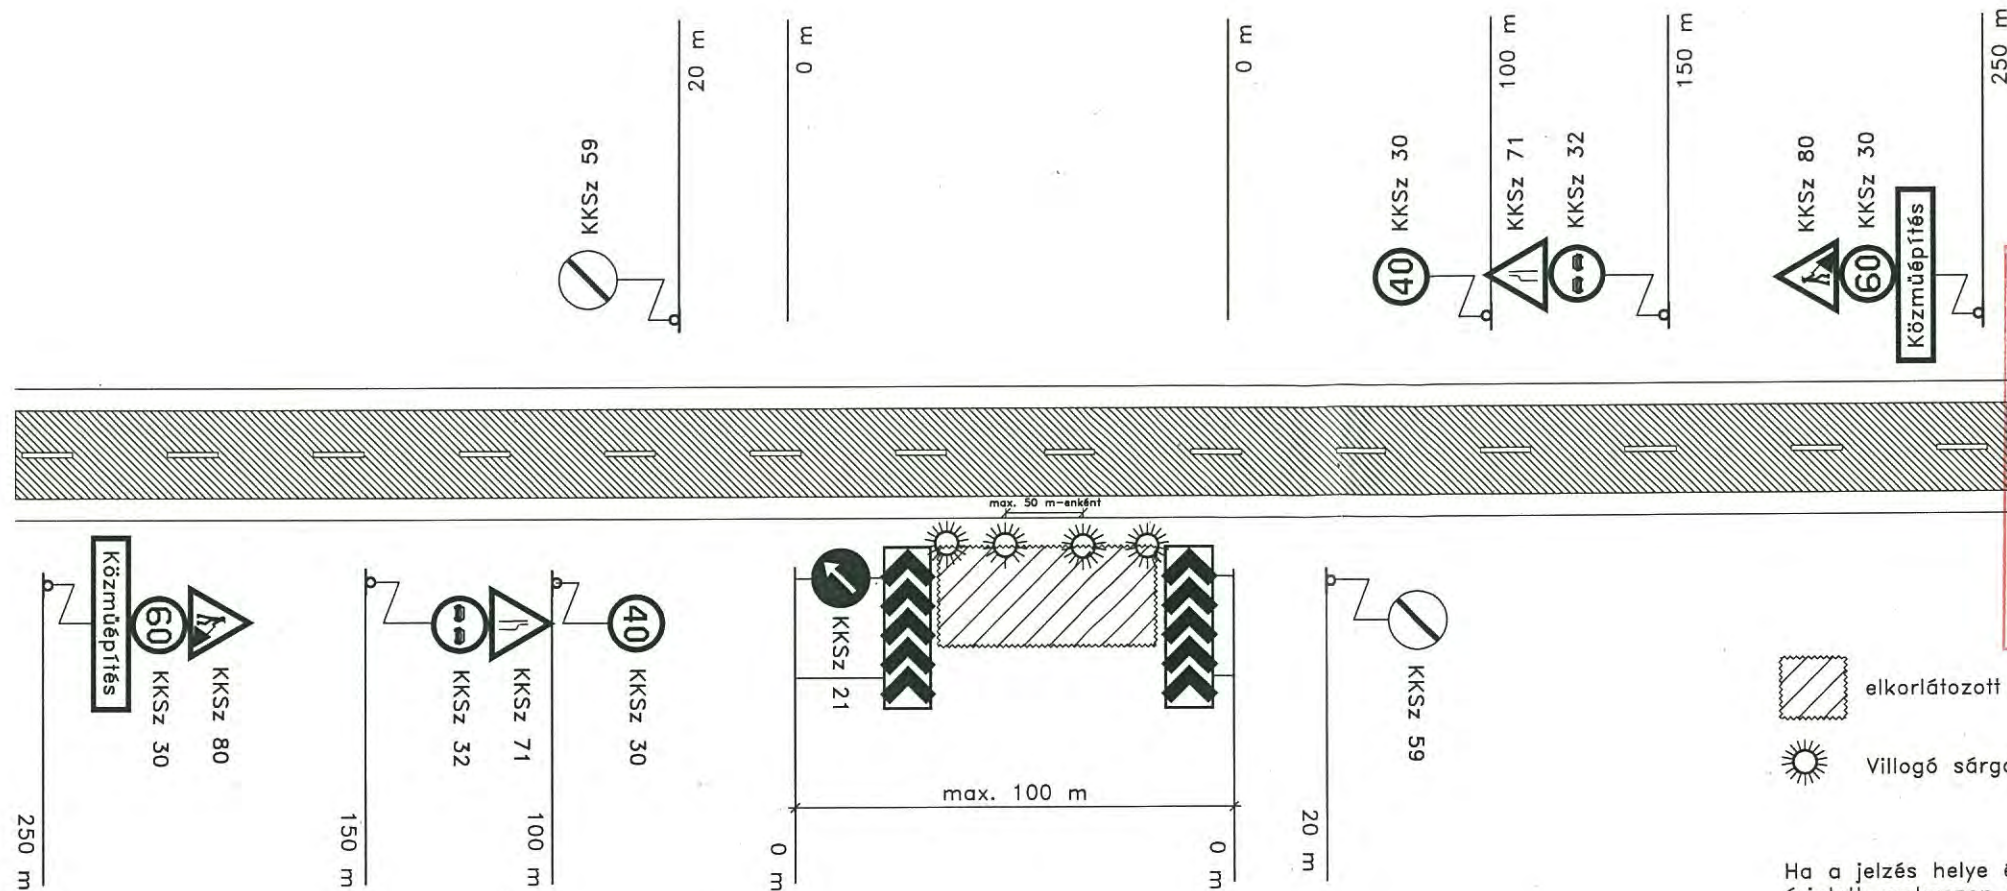

**KIVITELEZÉSRE ALKALMAS**

Mémók: Dátum: 2018-12-14

JÓVÁHAGYVA

Észrevételekkel  Észrevételek nélkül

Vállalkozó: Dátum: 2018-12-14

A KIVITELI TERVEK AZ ÉPÍTÉSI ÉS LÉTESÍTÉSI ENGEDÉLYEKNEK, SZABVÁNYOKNAK, ÉS MŰSZAKI ELŐÍRÁSOKNAK, VALAMINT A SZERZŐDÉSNEK ÉS AZ AJÁNLATNAK MEGFELELŐEN KÉSZÜLTEK.

elkorlátozott terület

Villogó sárga fényű lámpa

Ha a jelzés helye és az elkorlátozás kezdete között, ill. az elkorlátozással érintett szakaszon belül útkereszteződés van, a veszélyt jelző táblákat a keresztező úton, a tilalmi jelző táblákat az útkereszteződés után meg kell ismételni! (e-UT 04.05.12 szerint)

Érintett utcák :

Tiszatelek külterület szennyvízcsatornázás:  
Dombrád 0290/1 hrsz. út (3826 ök. út)

<b>Generál tervező és kivitelező:</b> Penta Általános Építőipari Kft. 2100 Gödöllő, Kenyérgyári u 1/E. Tel.: +3628/529-050 Fax.: +3628/529-070 E-mail.: iroda@pentakft.hu		<b>Megrendelő:</b> <b>Tiszatelek Község Önkormányzata</b> 4887 Tiszatelek Tanács u. 20. <b>Beszterec Község Önkormányzata</b> 4488 Beszterec Kossuth u. 42. <b>Újdombrád Község Önkormányzata</b> 4491 Újdombrád Fő utca 48.	
<b>Ügyvezető:</b> Pánczél Ottó Péter <b>Projektvezető:</b> Mantlik Péter <b>Irányító tervező:</b> Somogyiné Szilágyi Anikó VZ-TEL/01-2514 <b>Alvállalkozó tervező:</b> AQUA DUPLEX MÉRNÖKIRODA KFT. Székhely: 6500 Baja, Darázs utca 48. e-mail: aquaduplex@gmail.com telefon: +36-30/9466-971 <b>Alvállalkozó tervező:</b> "KÖRÉPTERV" Kft. 4400 Nyíregyháza, Selyem u. 21/B. I/2. Tel.: 42-789-566 info@korepterv.hu Mérnök kamarai nysz.: C-15-000125		<b>Projekt megnevezése:</b> „Vállalkozási szerződés az Északkelet-Magyarországi szennyvíz-elvezetési és kezelési fejlesztés 2. (ÉKMO 2) című projekt keretében, Gávavencsellő, Vásárosnamény, Jánd, Aranyosapáti, Mándok, Cigánd, Tiszakarád, Tiszatelek, Beszterec, és Újdombrád településeken megvalósítandó szennyvíztisztító telep és csatornahálózat fejlesztési feladatainak ellátására vonatkozóan, a FIDIC Sárga Könyv feltételei szerint”	<b>Dátum:</b> 2018.09.05. <b>Tervfázis:</b> Kiviteli terv <b>Munkaszám:</b> 2017/418 <b>Rajkszám:</b> F-4 <b>Méretarány:</b> - <b>Revízió:</b> 0
<b>Projekt címe:</b> <b>Tiszatelek szennyvízcsatornázása</b>		<b>Tervrajz megnevezése:</b> Úttal párhuzamos, padkában végzett közműépítés ideiglenes forgalomszabályozása külterületen	
<b>Vezető Tervező:</b> ifj. Major Ferenc VZ-TEL/15-0229 KÉ-K/15-0229		<b>Tervező:</b> Majorné Hajdu Erzsébet VZ-TEL/15-0657	